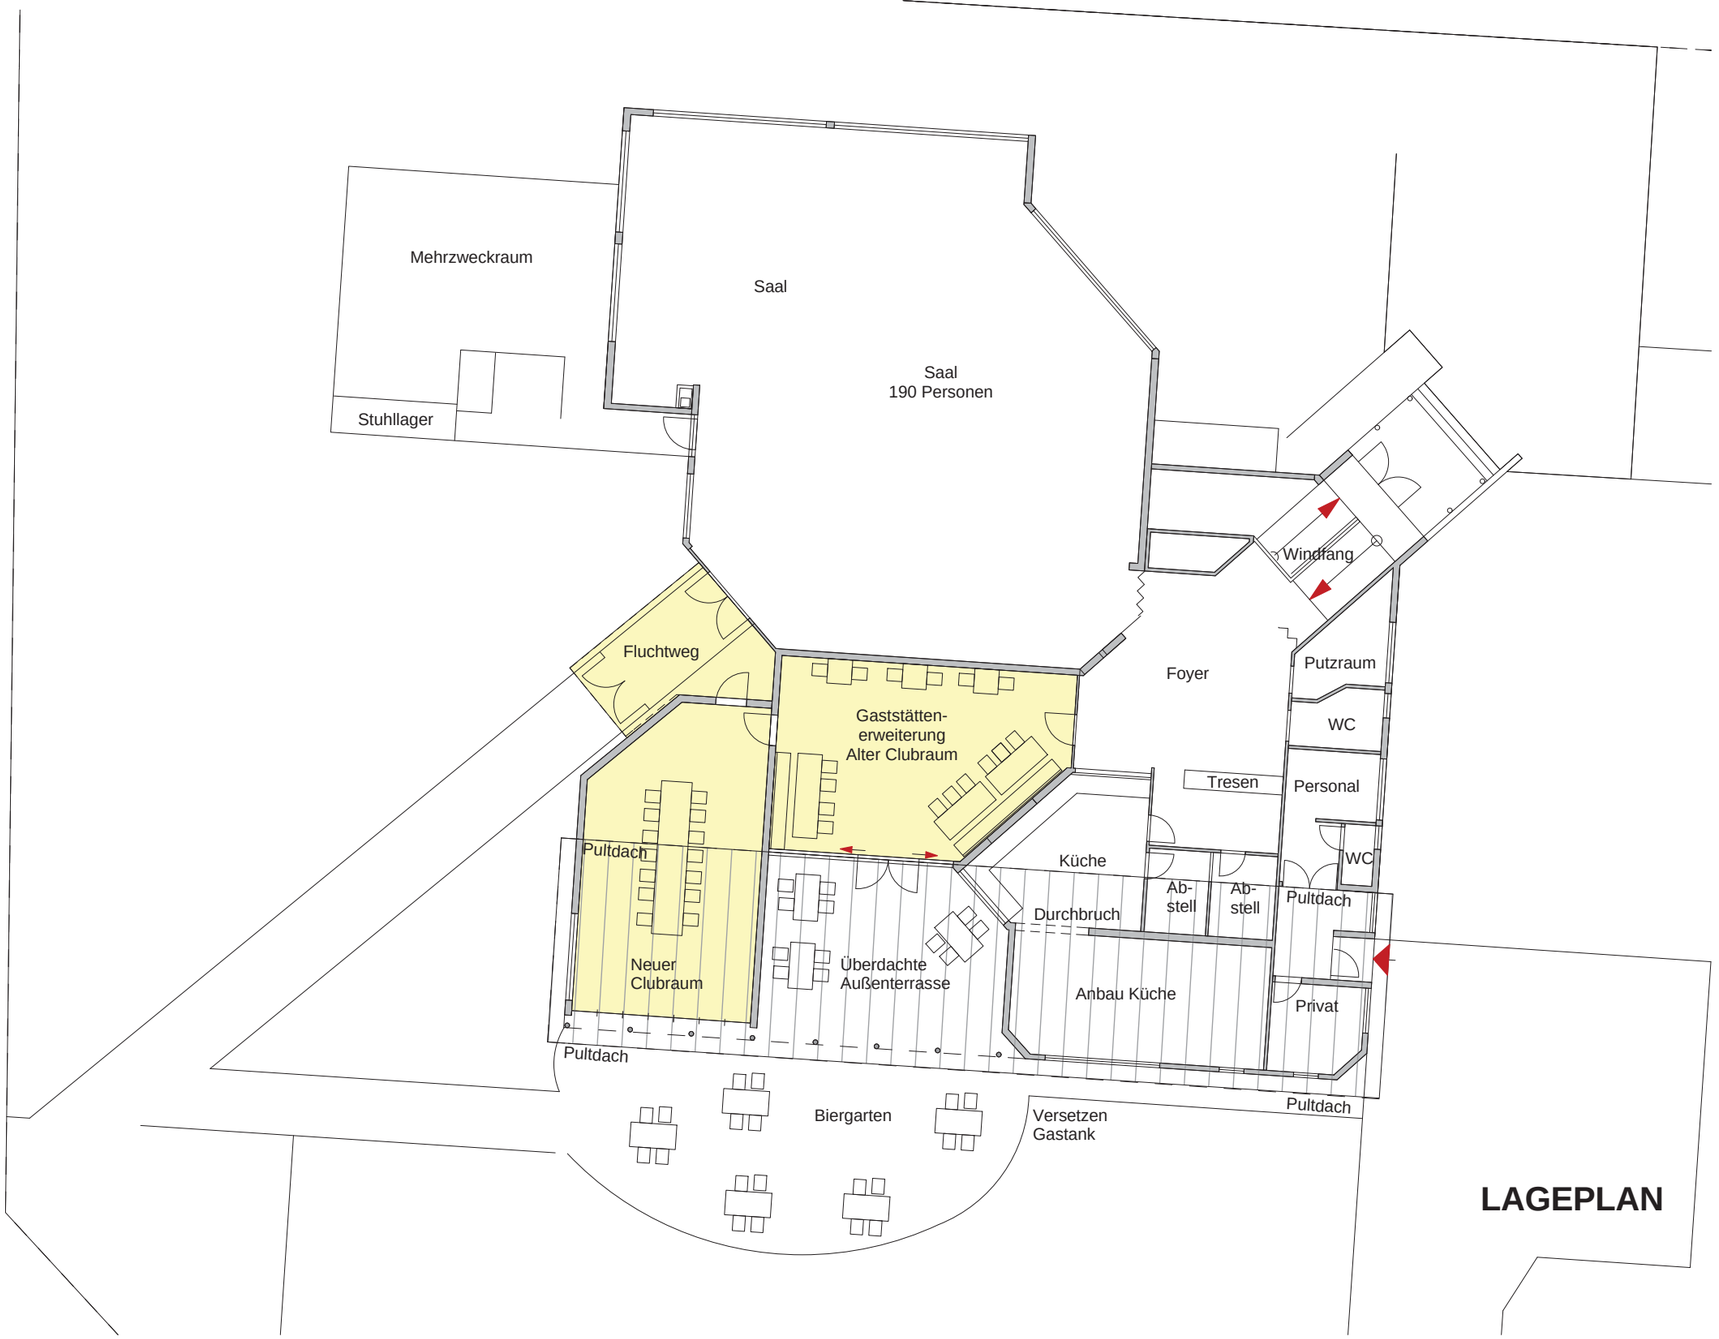

LAGEPLAN

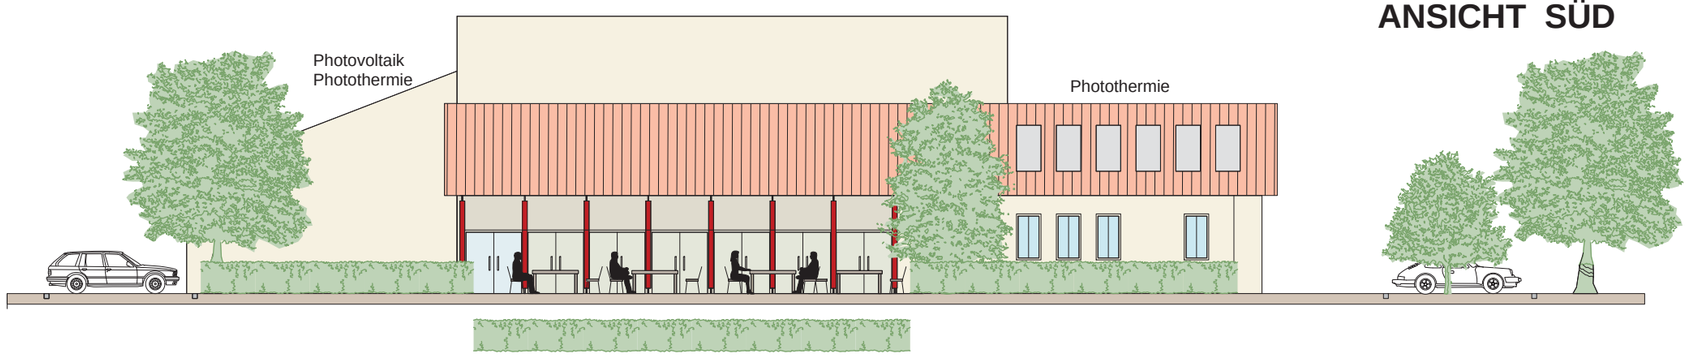

ANSICHT SÜD

Ansicht Süd

Haupteingang im Norden

Innenraum Collegraum

KOMMUNEN INNOVATIV
LEADER-Region Wetterau/Oberhessen

MODELLKOMMUNE	**NIDDA**
STADTTEIL	**ULFA**
BÜRGERHAUS	**ERDGESCHOSS**

Um- und Anbauvorschlag

M 1:200 — N — August 2017

PLANERGRUPPE HYTREK THOMAS WEYELL WEYELL